


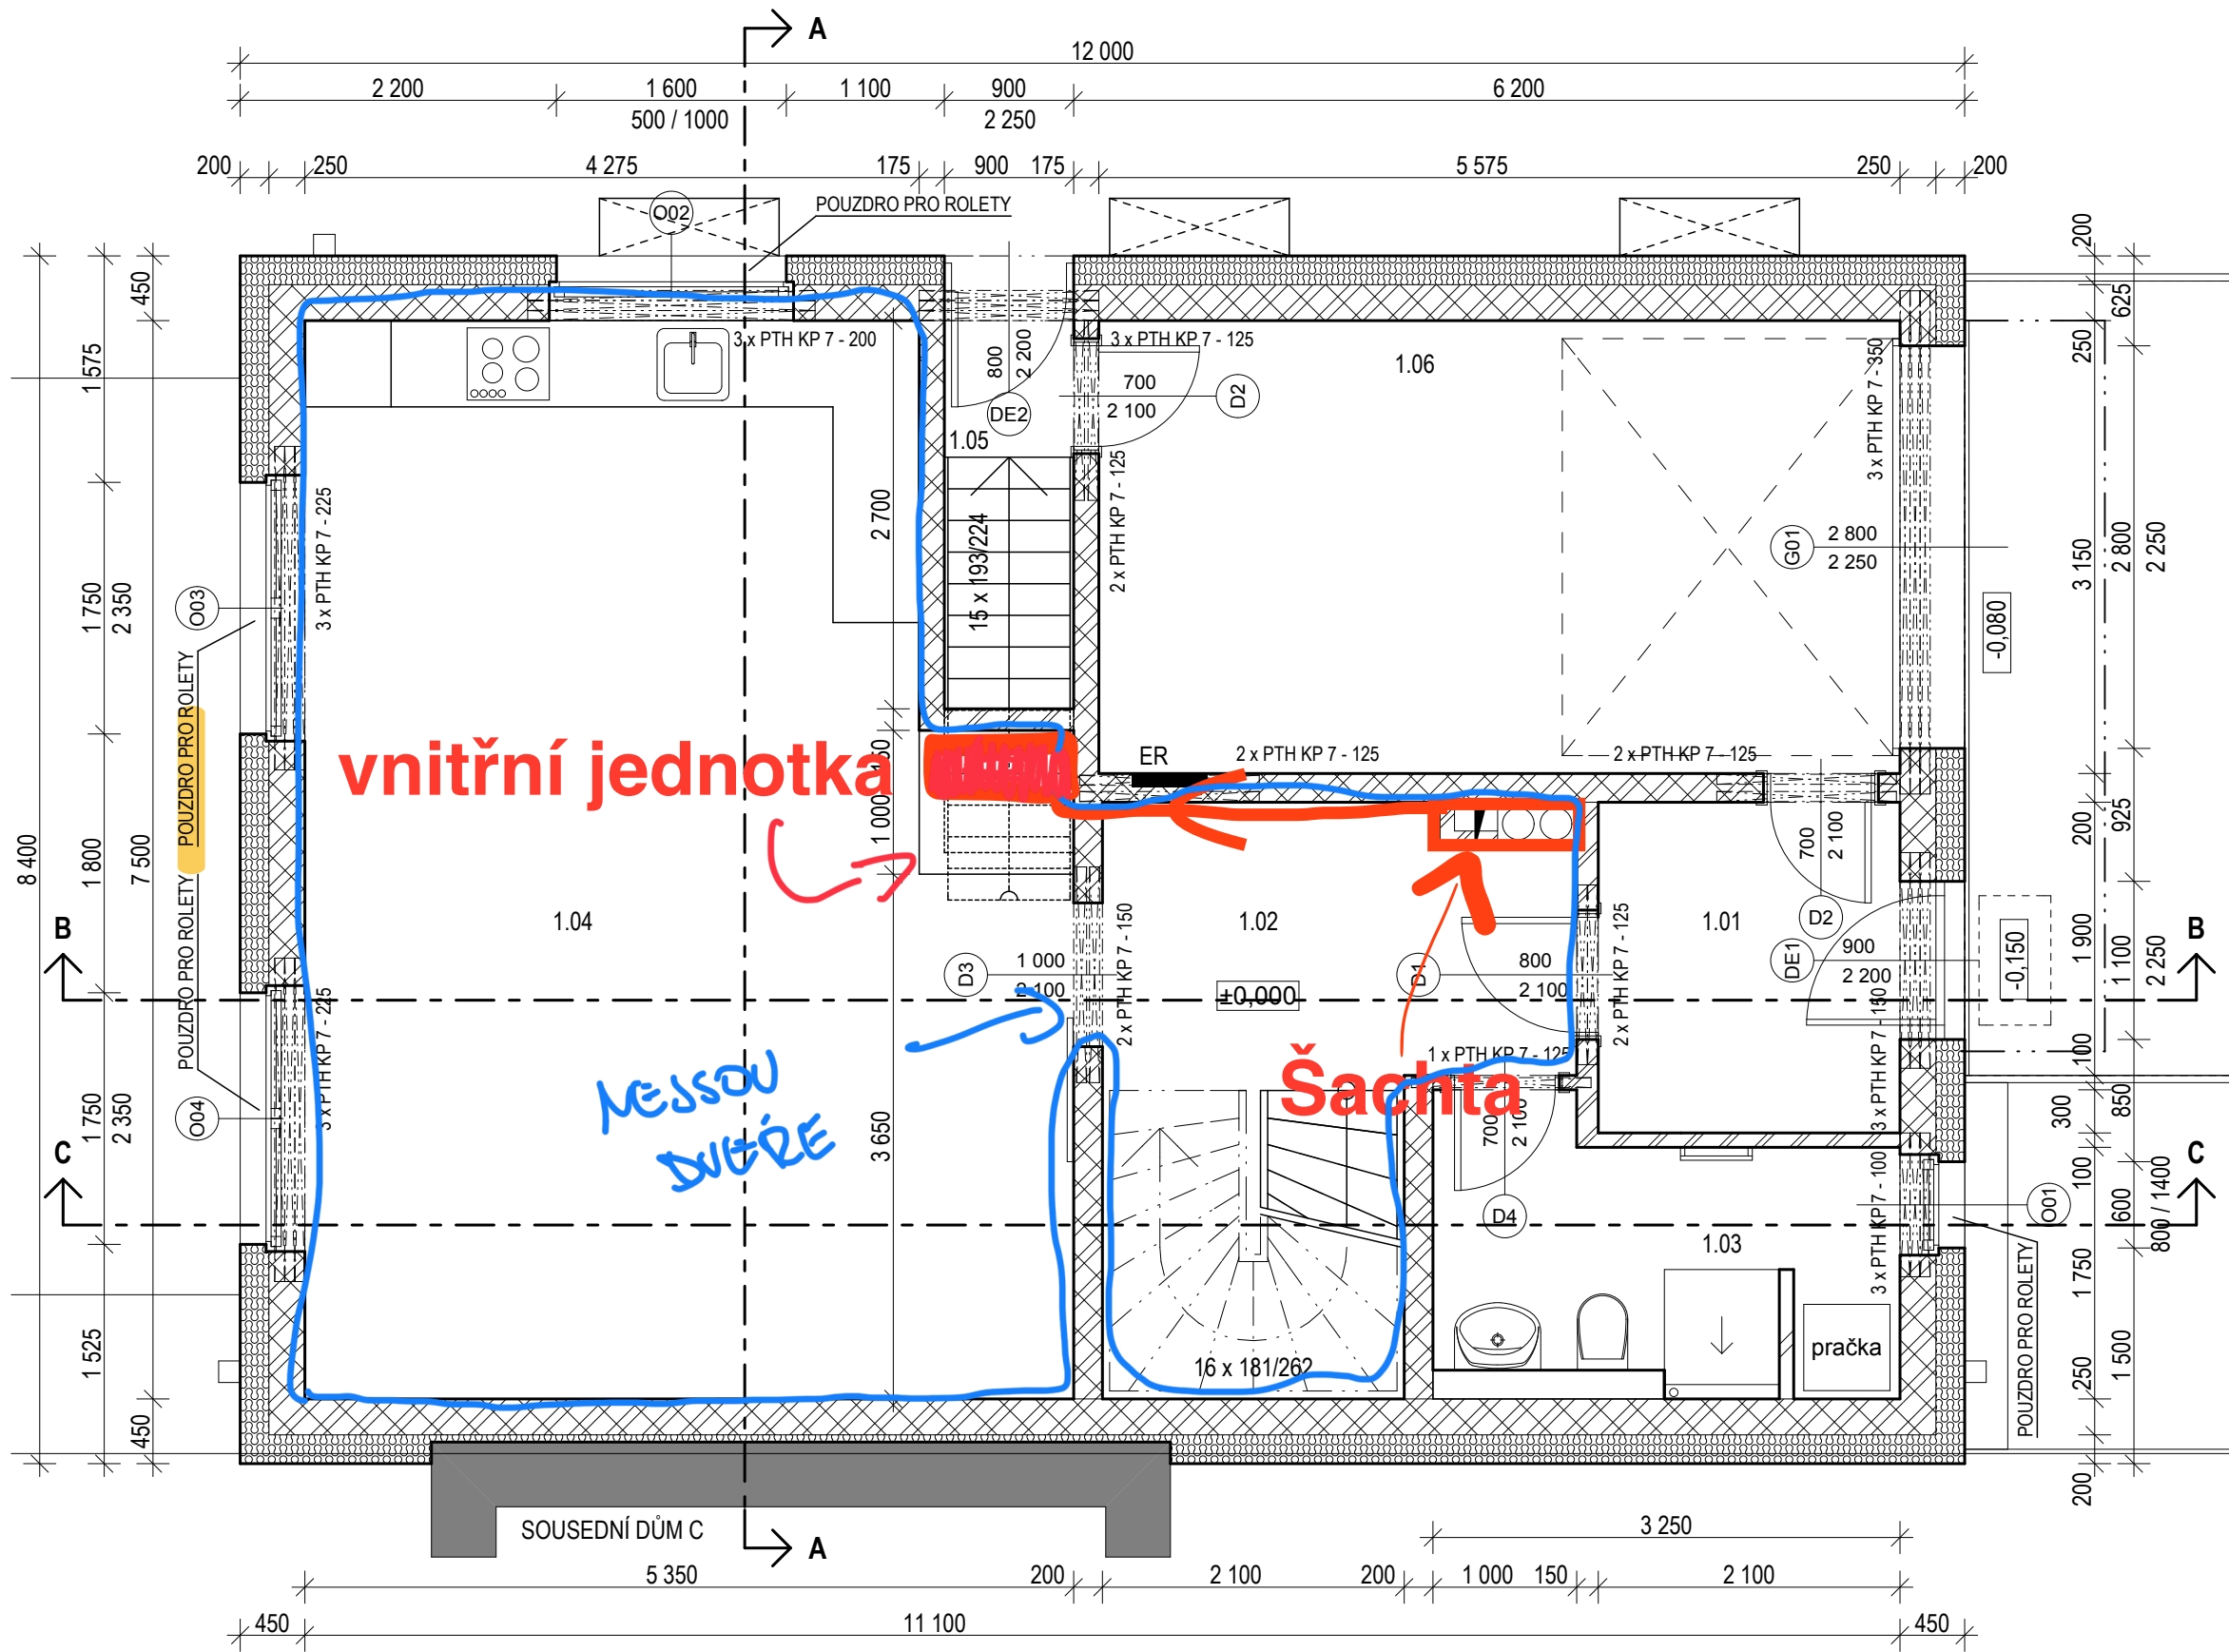

LEGENDA MATERIÁLŮ:

ŽELEZOBETONOVÉ KONSTRUKCE

PROSTÝ BETON

IZOLAČNÍ NOSNÉ ZDIVO

NOSNÉ ZDIVO

PŘÍČKOVKY

LEHČENÉ IZOLAČNÍ ZDIVO

EPS POLYSTYRÉN

XPS POLYSTYRÉN

ROSTLÝ TERÉN

ZÁSYP VYTĚŽENOU ZEMINOU

ŠTĚRKOVÝ HUTNĚNÝ ZÁSYP

ZÁSYP - ORNICE

FÓLIOVÁ HYDROIZOLACE

DRENÁŽNÍ DVOUVRSTVÝ SYSTÉM

- POZNÁMKY:
- 1) u příček systémové překlady viz tabulka, v nosných stěnách v dokumentaci statiky

2) příčky zakládat na podlahový pásek ORSIL N/PP a důsledně dilatovat od roznášecí vrstvy podlah páskem ORSIL N/PP

3) omítky na stycích různých materiálů vyztužit textilií

4) na vnějších rozích osadit do omítky rohové lišty

5) na styku omítky a okenních rámu použít přípojovací profily firmy BAUMIT

6) na styku dlažby a obkladu dlažba zabíhá pod obklad

7) obklad do v. 2100, 1300, stěny pod obkladem ošetřeny hydroizolační stěrku, rohy bandážovány, napojeno na hydroizolační stěrku podlahy

8) na stěnách z tvárnice lehčeného zdiva - tenkovrstvá stěrková omítka s perlínkou

9) tvárnice ztraceného bednění používat dle technologického předpisu

10) v místnostech s mokrým provozem (wc,koupelny,tech.místnosti) budou opatřeny - podlahy, stěny do v.30cm, stěna s osazenou sprchou - hydroizolačním nátěrem + pojistnou hydroizolací

11) v místnostech s keramikou dlažbou osadit keramický sokl

12) nábytek a kuchářská linka nejsou součástí dodávky stavby

POLOHOPIŠNÝ SYSTÉM OBJEKTU: S-JTSK, VÝŠKOPISNÝ SYSTÉM: +0,000 = 234,700 M.N.M., BPV

PROJEKT - STAVBA:
NOVOSTAVBA ŘADOVÉHO RODINNÉHO DOMU
PRAHA 14 -HOSTAVICE

KATASTRÁLNÍ ÚZEMÍ HOSTAVICE (731 722) PARCELNÍ ČÍSLO 877/111

INVESTOR STAVEBNÍK:
HANA A MATEJ ŘÍHOVI

U HOSTAVICKÉHO POTOKA 845/103, PRAHA 14, 198 00

GENERÁLNÍ PROJEKTANT:
HANS PAUL ARCHITEKTI

KOŽNA 473/2, 110 00 PRAHA 1

ING.ARCH. FILIP ZIEGLER

AUTOR ČÁSTI DOKUMENTACE:
HANS PAUL ARCHITEKTI

KOŽNA 473/2, 110 00 PRAHA 1

ING.ARCH. FILIP ZIEGLER
ING.ARCH. DAVID TOBOLA

ČÁST DOKUMENTACE:
D DOKUMENTACE OBJEKTŮ
D.1.1. ARCHITEKTONICKO STAVEBNÍ ČÁST
D.1.1.1. ZÁKLADNÍ PŮDORYSY

STUPEŇ: DZSPD

JMÉNO VÝKRESU:
PŮDORYS 1.NP

Č. ZAKÁZKY: 2021-06 FORMÁT: A3 MĚŘÍTKO: 1:50 DATUM: 30.06.2021 ČÍSLO PARÉ:

ČÍSLO VÝKRESU:
DATUM AKTUALIZACE: 8.10.2021

D.1.1.1.2.

ČÍSLO	PLOCHA	MÍSTNOST	PODLAHA	STĚNY	STROP
1-01	4,83 m ²	ZÁDVEŘÍ	DŘEVĚNÉ PLOV. DÍLCE	SÁDROVÁ OMÍTKA	SÁDROVÁ OMÍTKA
1-02	10,83 m ²	SCHODIŠTĚ A CHODBA	KERAMICKÁ DLAŽBA	SÁDROVÁ OMÍTKA	SÁDROVÁ OMÍTKA
1-03	6,00 m ²	KOUPELNA	KERAMICKÁ DLAŽBA	KERAMICKÝ OBKLAD	SÁDROVÁ OMÍTKA
1-04	35,99 m ²	OB. POKOJ A KUCHYNĚ	DŘEVĚNÉ PLOV. DÍLCE	SÁDROVÁ OMÍTKA	SÁDROVÁ OMÍTKA
1-05	0,86 m ²	ZÁDVEŘÍ	KERAMICKÁ DLAŽBA	VPC OMÍTKA	VPC OMÍTKA
1-06	17,56 m ²	GARÁŽ	EPOXIDOVÝ NÁTĚR	VPC OMÍTKA	VPC OMÍTKA