


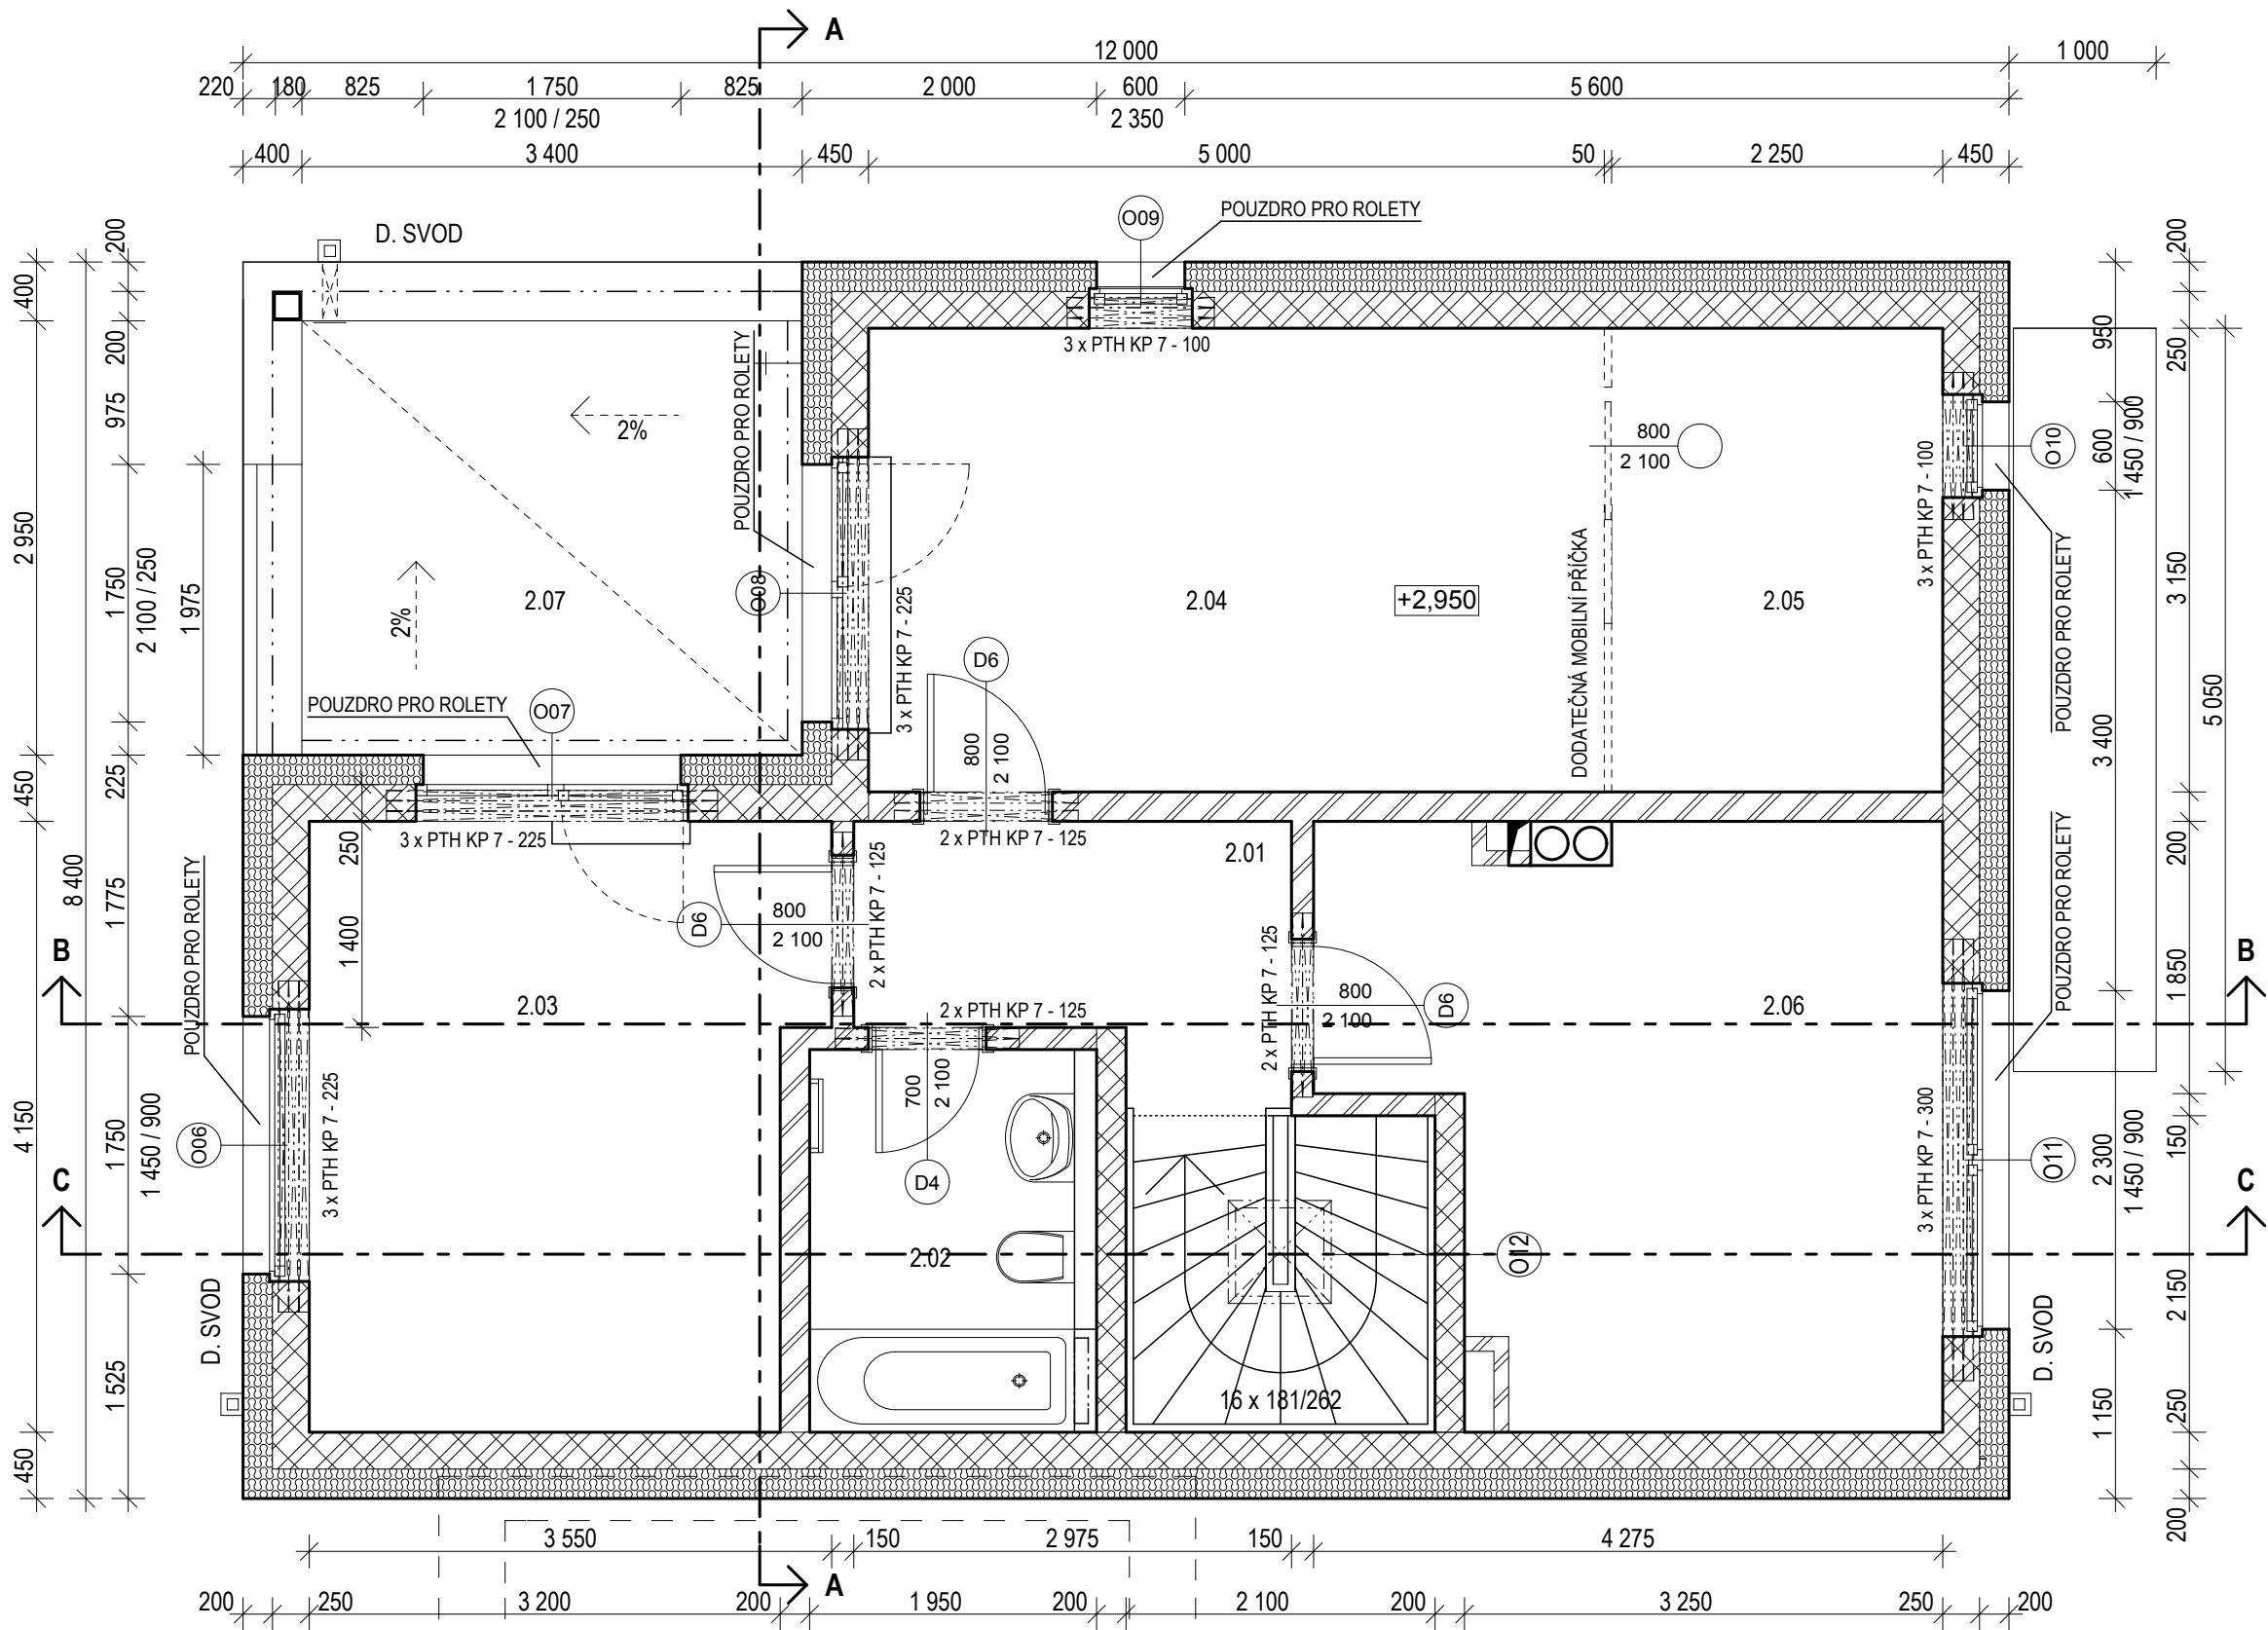

LEGENDA MATERIÁLŮ:

ŽELEZOBETONOVÉ KONSTRUKCE

PROSTÝ BETON

IZOLAČNÍ NOSNÉ ZDIVO

NOSNÉ ZDIVO

PŘÍČKOVKY

LEHČENÉ IZOLAČNÍ ZDIVO

EPS POLYSTYRÉN

XPS POLYSTYRÉN

ROSTLÝ TERÉN

ZÁSYP VYTĚŽENOU ZEMINOU

ŠTĚRKOVÝ HUTNĚNÝ ZÁSYP

ZÁSYP - ORNICE

FÓLIOVÁ HYDROIZOLACE

DRENÁŽNÍ DVOUVRSTVÝ SYSTÉM

- POZNÁMKY:
- 1) u příček systémové překlady viz tabulka, v nosných stěnách v dokumentaci statiky

2) příčky zakládat na podlahový pásek ORSIL N/PP a důsledně dilatovat od roznášecí vrstvy podlah páskem ORSIL N/PP

3) omítky na stycích různých materiálů vyztužit textilií

4) na vnějších rozích osadit do omítky rohové lišty

5) na styku omítky a okenních rámu použít přípojovací profily firmy BAUMIT

6) na styku dlažby a obkladu dlažba zabíhá pod obklad

7) obklad do v. 2100, 1300, stěny pod obkladem ošetřeny hydroizolační stěrkou, rohy bandážovány, napojeno na hydroizolační stěrku podlahy


8) na stěnách z tvárnice lehčeného zdiva - tenkovrstvá stěrková omítka s perlínkou

9) tvárnice ztraceného bednění používat dle technologického předpisu

10) v místnostech s mokřým provozem (wc, koupelny, tech.místnosti) budou opatřeny
 - podlahy, stěny do v.30cm, stěna s osazenou sprchou
 - hydroizolačním nátěrem + pojistnou hydroizolací

11) v místnostech s keramikou dlažbou osadit keramický sokl

12) nábytek a kuchářská linka nejsou součástí dodávky stavby

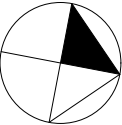

POLOHOPIŠNÝ SYSTÉM OBJEKTŮ: S-JTSK, VÝŠKOPISNÝ SYSTÉM: +0,000 = 234,700 M.N.M., BPV

PROJEKT - STAVBA:

NOVOSTAVBA ŘADOVÉHO RODINNÉHO DOMU

PRAHA 14 -HOSTAVICE

KATASTRÁLNÍ ÚZEMÍ HOSTAVICE (731 722)

PARCELNÍ ČÍSLO 877/111

INVESTOR STAVEBNÍK:

HANA A MATEJ ŘÍHOVI

U HOSTAVICKÉHO POTOKA 845/103, PRAHA 14, 198 00

GENERÁLNÍ PROJEKTANT:

HANS PAUL ARCHITEKTI

KOŽNÁ 473/2, 110 00 PRAHA 1

ING.ARCH. FILIP ZIEGLER

AUTOR ČÁSTI DOKUMENTACE:

HANS PAUL ARCHITEKTI

KOŽNÁ 473/2, 110 00 PRAHA 1

ING.ARCH. FILIP ZIEGLER

ING.ARCH. DAVID TOBOLA

ČÁST DOKUMENTACE:

D DOKUMENTACE OBJEKTŮ

D.1.1. ARCHITEKTONICKO STAVEBNÍ ČÁST

D.1.1.1. ZÁKLADNÍ PŮDORYSY

STUPEŇ: DZSPD

JMÉNO VÝKRESU:

PŮDORYS 2.NP

Č.ZAKÁZKY:

2021-06

FORMÁT:

A3

MĚŘÍTKO:

1:50

DATUM:

30.06.2021

ČÍSLO PARÉ:

ČÍSLO VÝKRESU:

D.1.1.1.3.

DATUM AKTUALIZACE:

8.10.2021

ČÍSLO	PLOCHA	MÍSTNOST	PODLAHA	STĚNY	STROP
2-01	4,84 m²	HALA	DŘEVĚNÉ PLOV. DÍLCE	SÁDROVÁ OMÍTKA	SÁDROVÁ OMÍTKA
2-02	5,07 m²	KOUPELNA	KERAMICKÁ DLAŽBA	KERAMICKÝ OBKLAD	SÁDROVÁ OMÍTKA
2-03	13,77 m²	LOŽNICE	DŘEVĚNÉ PLOV. DÍLCE	SÁDROVÁ OMÍTKA	SÁDROVÁ OMÍTKA
2-04	15,75 m²	LOŽNICE	DŘEVĚNÉ PLOV. DÍLCE	SÁDROVÁ OMÍTKA	SÁDROVÁ OMÍTKA
2-05	7,09 m²	ŠATNA	DŘEVĚNÉ PLOV. DÍLCE	SÁDROVÁ OMÍTKA	SÁDROVÁ OMÍTKA
2-06	15,22 m²	LOŽNICE	DŘEVĚNÉ PLOV. DÍLCE	SÁDROVÁ OMÍTKA	SÁDROVÁ OMÍTKA
2-07	10,03 m²	TERASA	DLAŽBA NA TERČE		