


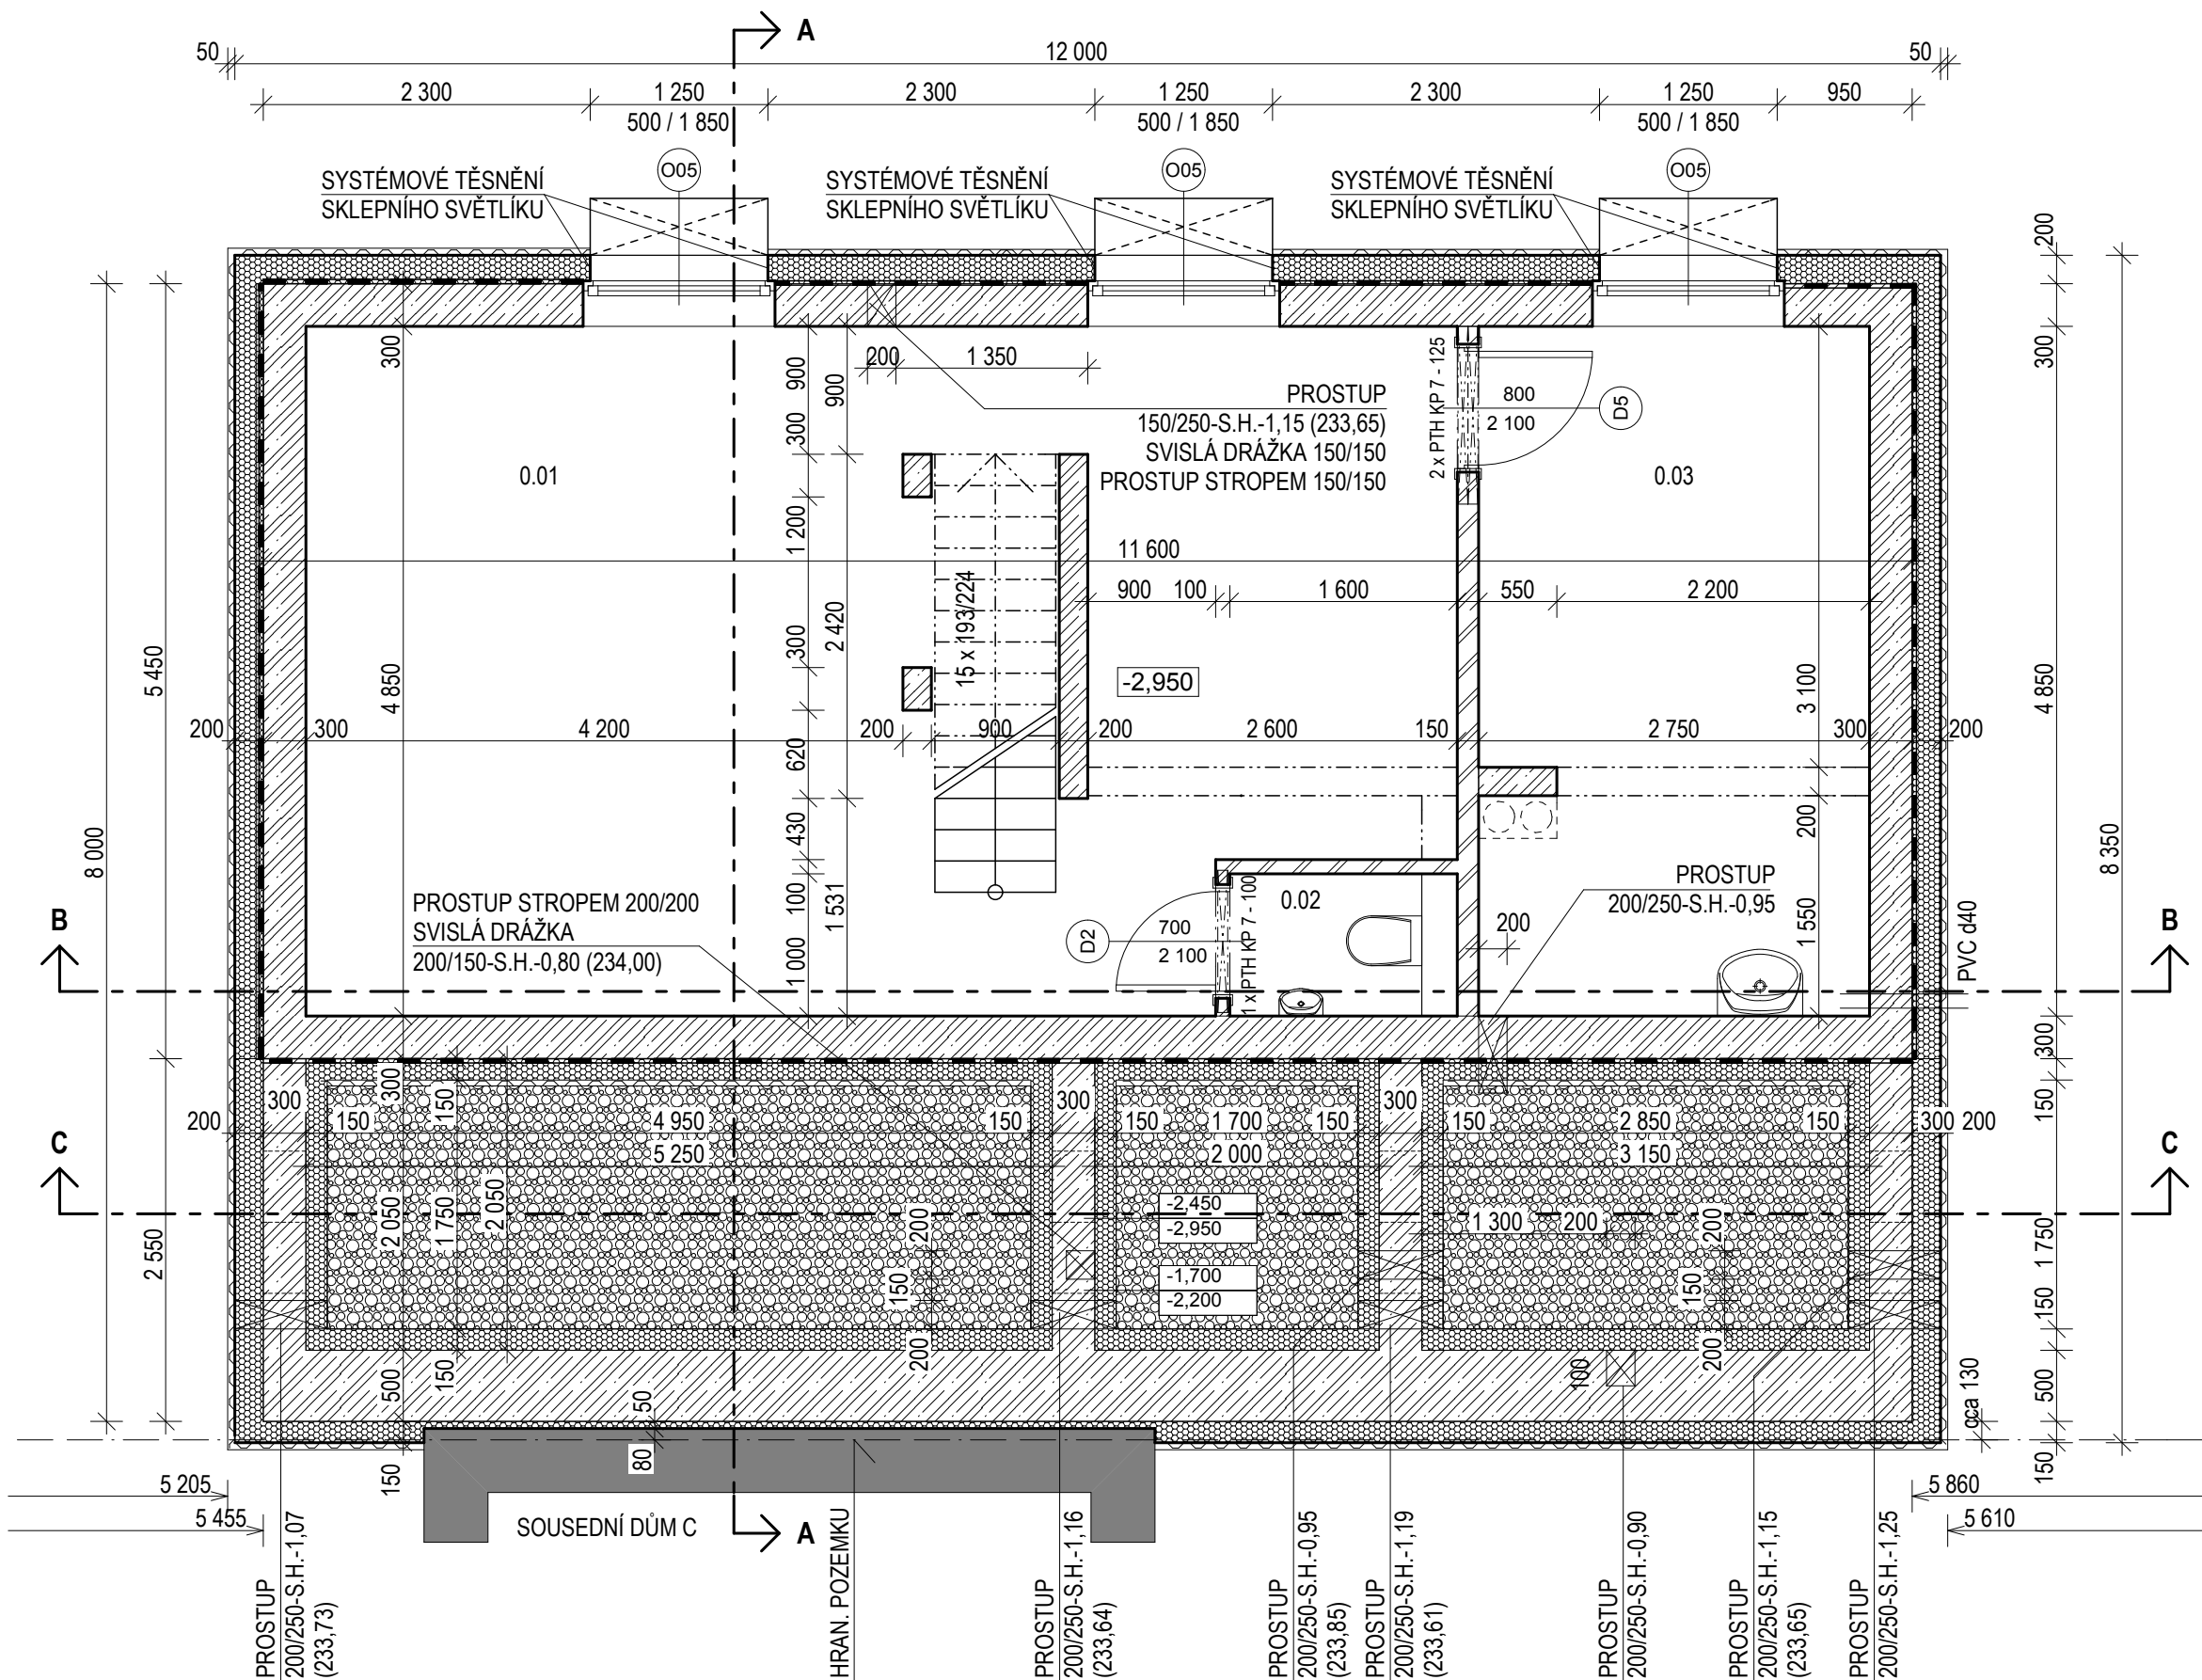

LEGENDA MATERIÁLŮ:

- ŽELEZOBETONOVÉ KONSTRUKCE
- PROSTÝ BETON
- IZOLAČNÍ NOSNÉ ZDIVO
- NOSNÉ ZDIVO
- PŘÍČKOVKY
- LEHČENÉ IZOLAČNÍ ZDIVO
- EPS POLYSTYRÉN
- XPS POLYSTYRÉN
- ROSTLÝ TERÉN
- ZÁSYP VYTĚŽENOU ZEMINOU
- ŠTĚRKOVÝ HUTNĚNÝ ZÁSYP
- ZÁSYP - ORNICE
- FÓLIOVÁ HYDROIZOLACE
- DRENÁŽNÍ DVOUVRSTVÝ SYSTÉM

POZNÁMKY:

- u příček systémové překlady viz tabulka, v nosných stěnách v dokumentaci statiky
- příčky zakládat na podlahový pásek ORSIL N/PP a důsledně dilatovat od roznášecí vrstvy podlah páskem ORSIL N/PP
- omítky na stycích různých materiálů vyztužit textilií
- na vnějších rozích osadit do omítky rohové lišty
- na styku omítky a okenních rámu použít přípojovací profily firmy BAUMIT
- na styku dlažby a obkladu dlažba zabíhá pod obklad
- obklad do v. 2100, 1300, stěny pod obkladem ošetřeny hydroizolační stěrkou, rohy bandážovány, napojeno na hydroizolační stěrku podlahy
- na stěnách z tvárnice lehčeného zdiva - tenkovrstvá stěrková omítka s perlínkou
- tvárnice ztraceného bednění používat dle technologického předpisu
- v místnostech s mokřým provozem (wc, koupelny, tech. místnosti) budou opatřeny - podlahy, stěny do v.30cm, stěna s osazenou sprchou - hydroizolačním nátěrem + pojistnou hydroizolací
- v místnostech s keramikou dlažbou osadit keramický sokl
- nábytek a kuchňská linka nejsou součástí dodávky stavby

POLOHOPIŠNÝ SYSTÉM OBJEKTŮ: S-JTSK, VÝŠKOPISNÝ SYSTÉM: +0,000 = 234,700 M.N.M., BPV

PROJEKT - STAVBA:
NOVOSTAVBA ŘADOVÉHO RODINNÉHO DOMU
PRAHA 14 -HOSTAVICE
KATASTRÁLNÍ ÚZEMÍ HOSTAVICE (731 722) PARCELNÍ ČÍSLO 877/111

INVESTOR STAVEBNÍK:
HANA A MATEJ ŘÍHOVI U HOSTAVICKÉHO POTOKA 845/103, PRAHA 14, 198 00

GENERÁLNÍ PROJEKTANT:
HANS PAUL ARCHITEKTI KOŽNA 473/2, 110 00 PRAHA 1 ING.ARCH. FILIP ZIEGLER

AUTOR ČÁSTI DOKUMENTACE:
HANS PAUL ARCHITEKTI KOŽNA 473/2, 110 00 PRAHA 1 ING.ARCH. FILIP ZIEGLER
ING.ARCH. DAVID TOBOLA

ČÁST DOKUMENTACE:
D DOKUMENTACE OBJEKTŮ STUPEŇ: DZSPD
D.1.1. ARCHITEKTONICKO STAVEBNÍ ČÁST
D.1.1.1. PŮDORYSY

JMÉNO VÝKRESU:
PŮDORYS 1.PP

Č. ZAKÁZKY: 2021-06 FORMÁT: A3 MĚŘÍTKO: 1:50 DATUM: 30.06.2021 ČÍSLO PARÉ:

ČÍSLO VÝKRESU:

DATUM AKTUALIZACE: 26.10.2021

D.1.1.1.1.

ČÍSLO	PLOCHA	MÍSTNOST	PODLAHA	STĚNY	STROP
0-01	36,81 m²	FITNESS	EPOXIDOVÝ NÁTĚR	VPC OMÍTKA	VPC OMÍTKA
0-02	1,60 m²	WC	EPOXIDOVÝ NÁTĚR	VPC OMÍTKA + NÁTĚR	VPC OMÍTKA
0-03	13,23 m²	TECHNICKÁ MÍSTNOST	EPOXIDOVÝ NÁTĚR	VPC OMÍTKA	VPC OMÍTKA